




MOMMSENSTRASSE
№ 15
BERLIN

WOHNUNG NR. 1.0.3 IM ERDGESCHOSS

Eine stilvolle Adresse – Mommsenstrasse №15

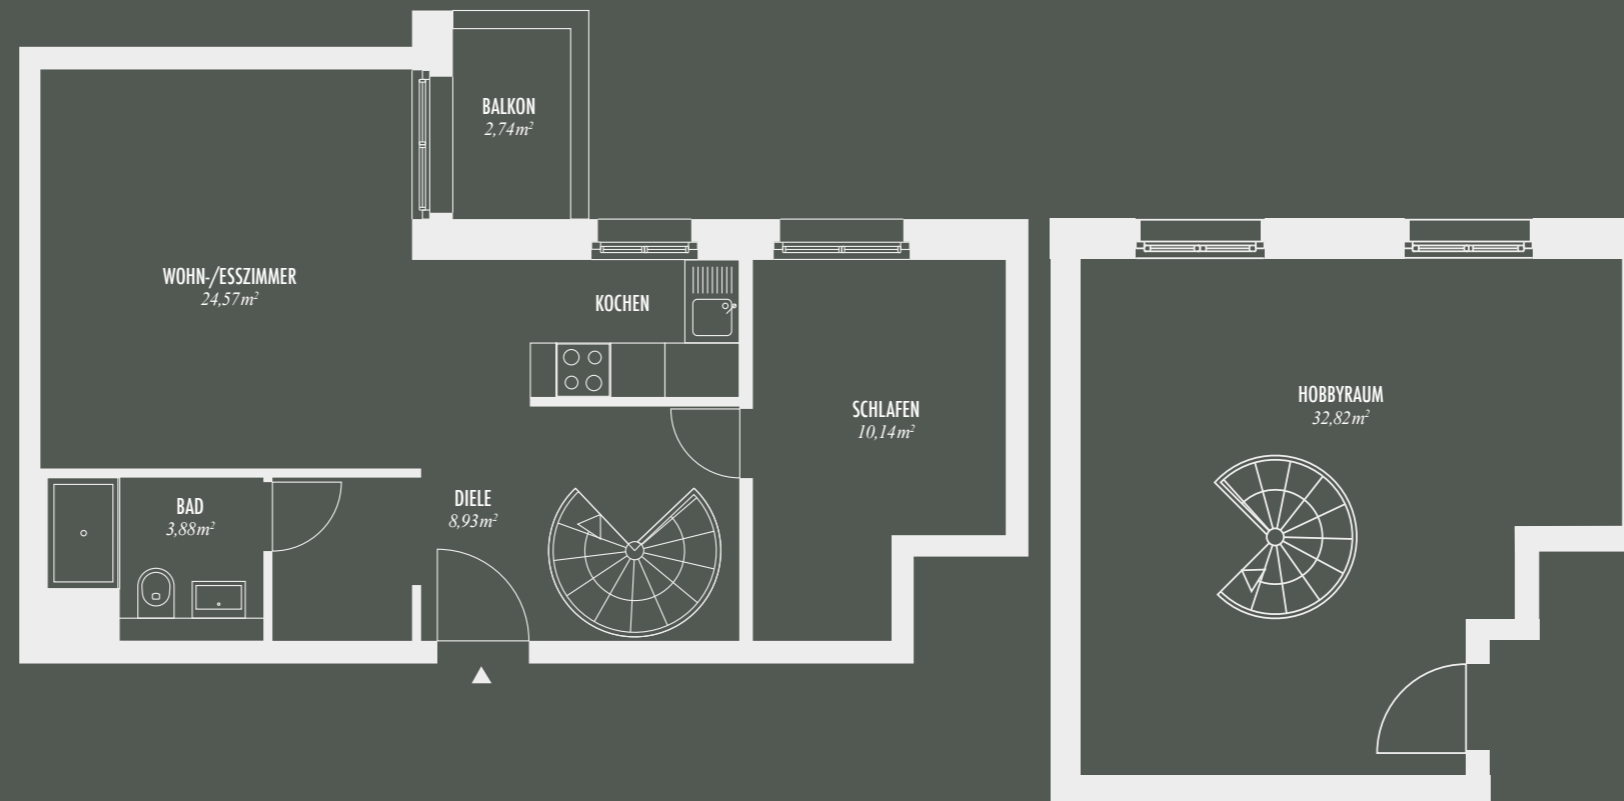

FLÄCHENZUSAMMENSTELLUNG


WOHN-/ESSZIMMER 24,57 m²
SCHLAFEN 10,14 m²
BAD 3,88 m²
DIELE 8,93 m²
BALKON 1,37 m²

GESAMTFLÄCHE WOHNUNG 1.0.3: 48,89 m²

SONDERFLÄCHEN

HOBBYRAUM 32,82 m²
KELLERRAUM

Alle Quadratmeterangaben sind nach der Verordnung zur Berechnung der Wohnflächen (WoFlV) ausgewiesen. Grundrisse ohne Maßstab.

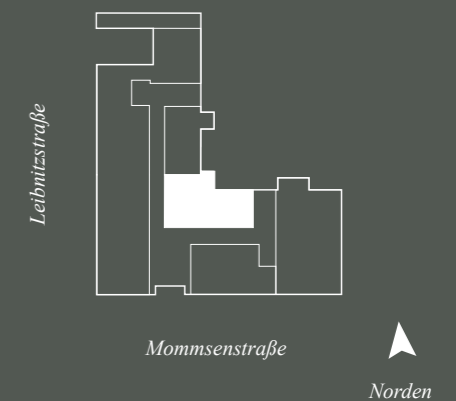

MOMMSENSTRASSE15.COM