




MOMMSENSTRASSE  
N<sup>o</sup> 15  
BERLIN

WOHNUNG NR. 1.2.1 IN DER 2. ETAGE  
*Eine stilvolle Adresse – Mommsenstraße N<sup>o</sup> 15*

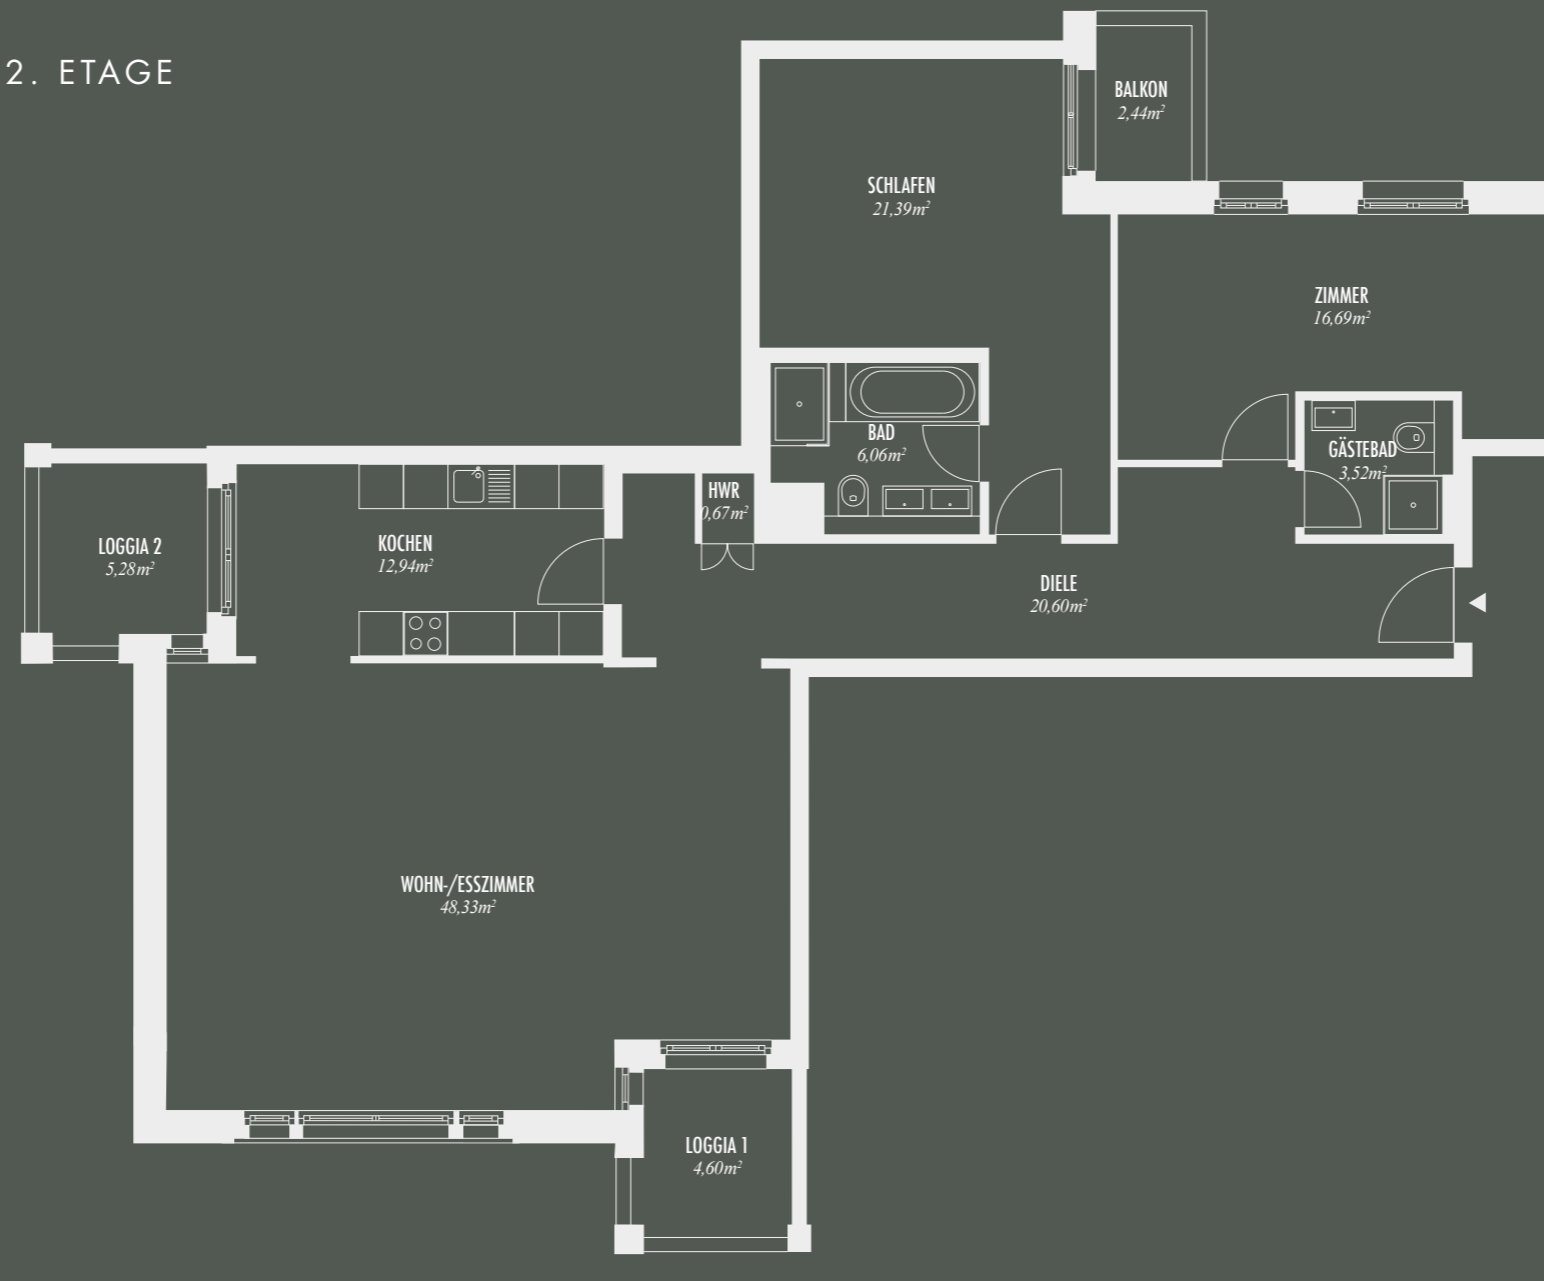

**FLÄCHENZUSAMMENSTELLUNG**


WOHN-/ESSZIMMER 48,33 m<sup>2</sup>  
SCHLAFEN 21,39 m<sup>2</sup>  
ZIMMER 16,69 m<sup>2</sup>  
KOCHEN 12,94 m<sup>2</sup>  
BAD 6,06 m<sup>2</sup>  
GÄSTEBAD 3,52 m<sup>2</sup>  
HWR 0,67 m<sup>2</sup>  
DIELE 20,60 m<sup>2</sup>  
BALKON 1,37 m<sup>2</sup>  
LOGGIA 1 2,30 m<sup>2</sup>  
LOGGIA 2 2,64 m<sup>2</sup>

GESAMTFLÄCHE WOHNUNG 1.2.1: 136,51 m<sup>2</sup>

**SONDERFLÄCHEN**

**KELLERRAUM**

*Alle Quadratmeterangaben sind nach der Verordnung zur Berechnung der Wohnflächen (WoFlV) ausgewiesen. Grundrisse ohne Maßstab.*

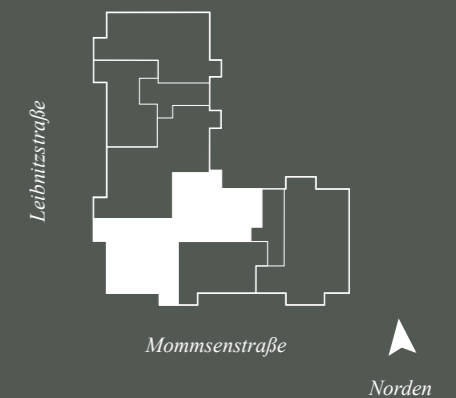

MOMMSENSTRASSE15.COM