




MOMMSENSTRASSE  
N<sup>o</sup> 15  
BERLIN

WOHNUNG NR. 2.3.1 IN DER 3. ETAGE

Eine stilvolle Adresse – Mommsenstrasse N<sup>o</sup>15

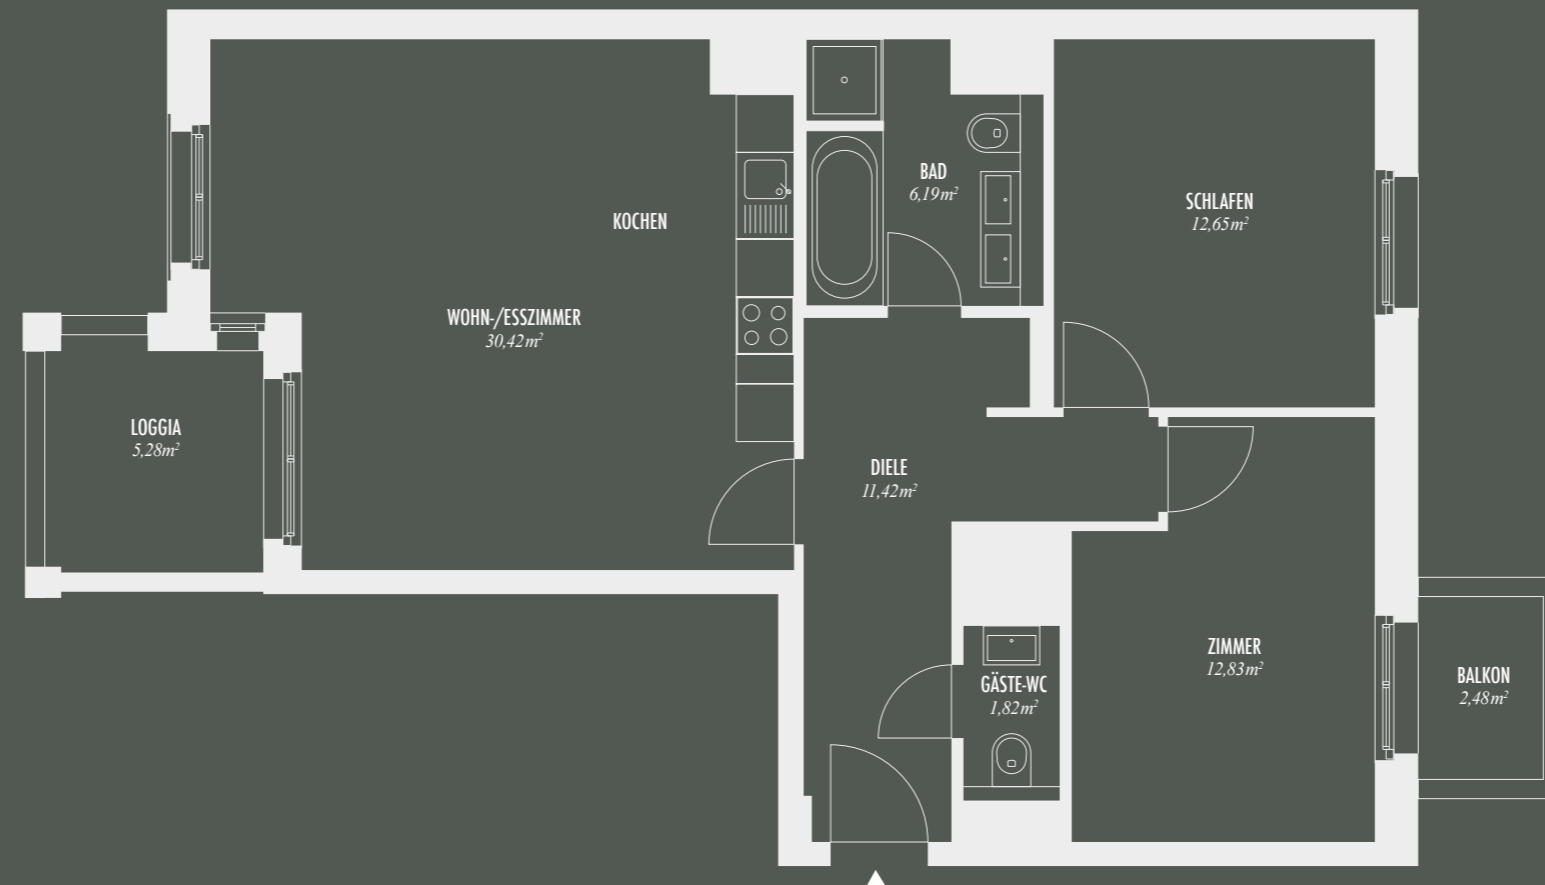

**FLÄCHENZUSAMMENSTELLUNG**


WOHN-/ESSZIMMER 30,42 m<sup>2</sup>  
SCHLAFEN 12,65 m<sup>2</sup>  
ZIMMER 12,83 m<sup>2</sup>  
BAD 6,19 m<sup>2</sup>  
GÄSTE-WC 1,82 m<sup>2</sup>  
DIELE 11,42 m<sup>2</sup>  
BALKON 1,24 m<sup>2</sup>  
LOGGIA 2,64 m<sup>2</sup>

GESAMTFLÄCHE WOHNUNG 2.3.1: 79,21 m<sup>2</sup>

**SONDERFLÄCHEN**

**KELLERRAUM**

Alle Quadratmeterangaben sind nach der Verordnung zur Berechnung der Wohnflächen (WoFlV) ausgewiesen. Grundrisse ohne Maßstab.

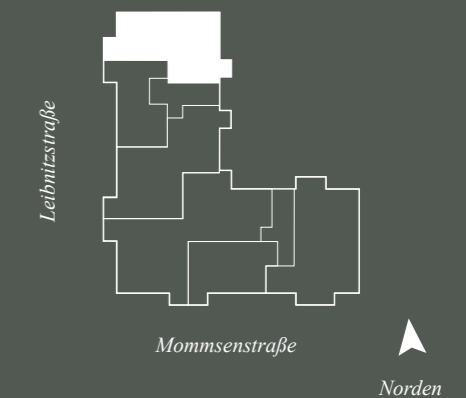

MOMMSENSTRASSE15.COM