




MOMMSENSTRASSE
N^o 15
BERLIN

WOHNUNG NR. 2.4.1 IN DER 4. ETAGE

Eine stilvolle Adresse – Mommsenstrasse N^o15

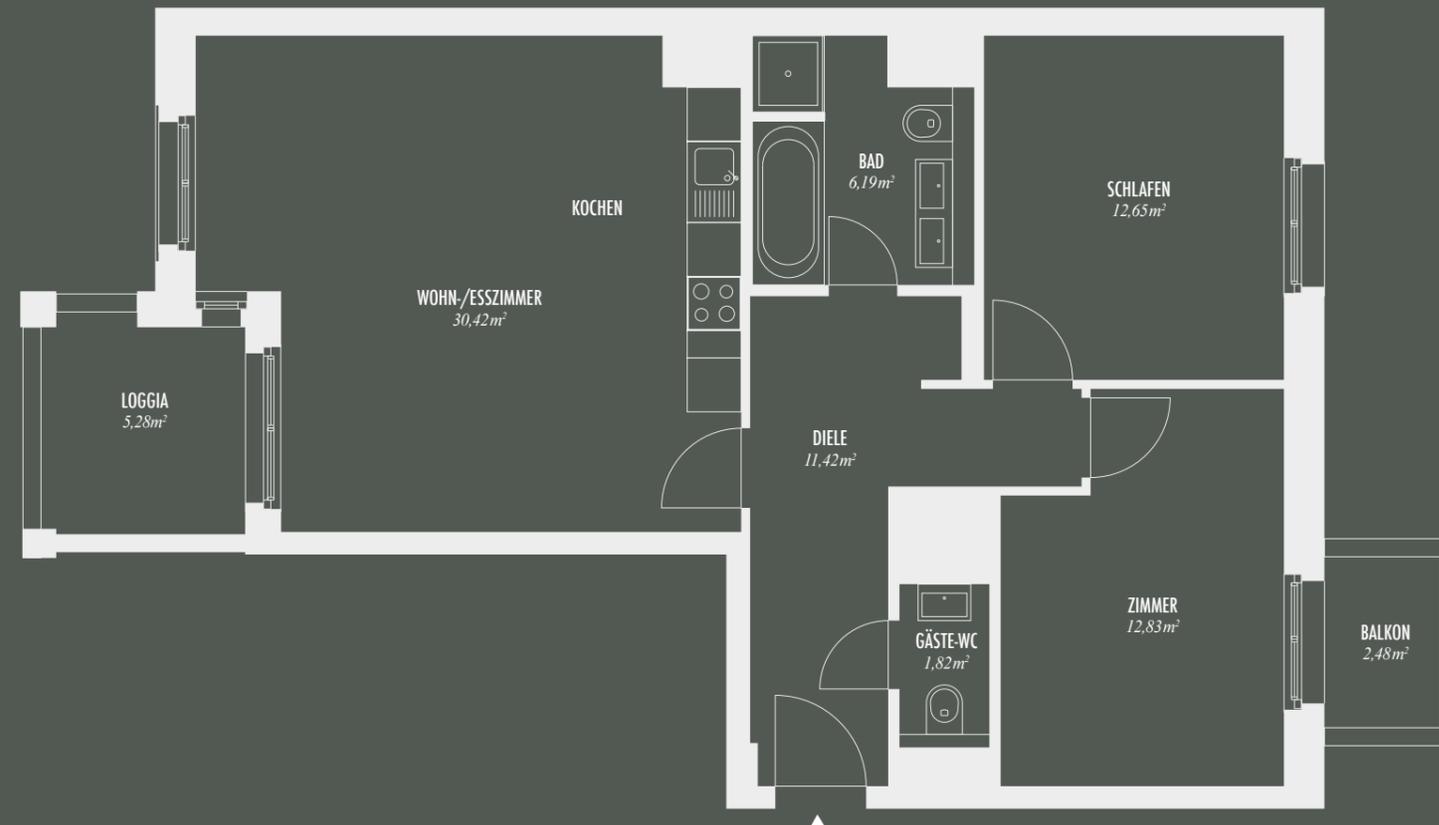

FLÄCHENZUSAMMENSTELLUNG


WOHN-/ESSZIMMER 30,42 m²
SCHLAFEN 12,65 m²
ZIMMER 12,83 m²
BAD 6,19 m²
GÄSTE-WC 1,82 m²
DIELE 11,42 m²
BALKON 1,24 m²
LOGGIA 2,64 m²

GESAMTFLÄCHE WOHNUNG 2.4.1: 79,21 m²

SONDERFLÄCHEN

KELLERRAUM

Alle Quadratmeterangaben sind nach der Verordnung zur Berechnung der Wohnflächen (WoFlV) ausgewiesen. Grundrisse ohne Maßstab.

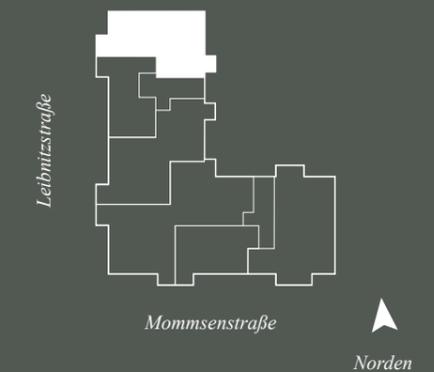

MOMMSENSTRASSE15.COM

KONTAKT: ENGEL & VÖLKERS • TELEFON: +49 30 2332 000 0 • TELEFAX: +49 30 2332 000 99 • E-MAIL: ENGELVOELKERS@MOMMSENSTRASSE15.COM