




MOMMSENSTRASSE
N^o 15
BERLIN

WOHNUNG NR. 2.5.1 IN DER 5. ETAGE

Eine stilvolle Adresse – Mommsenstrasse N^o15

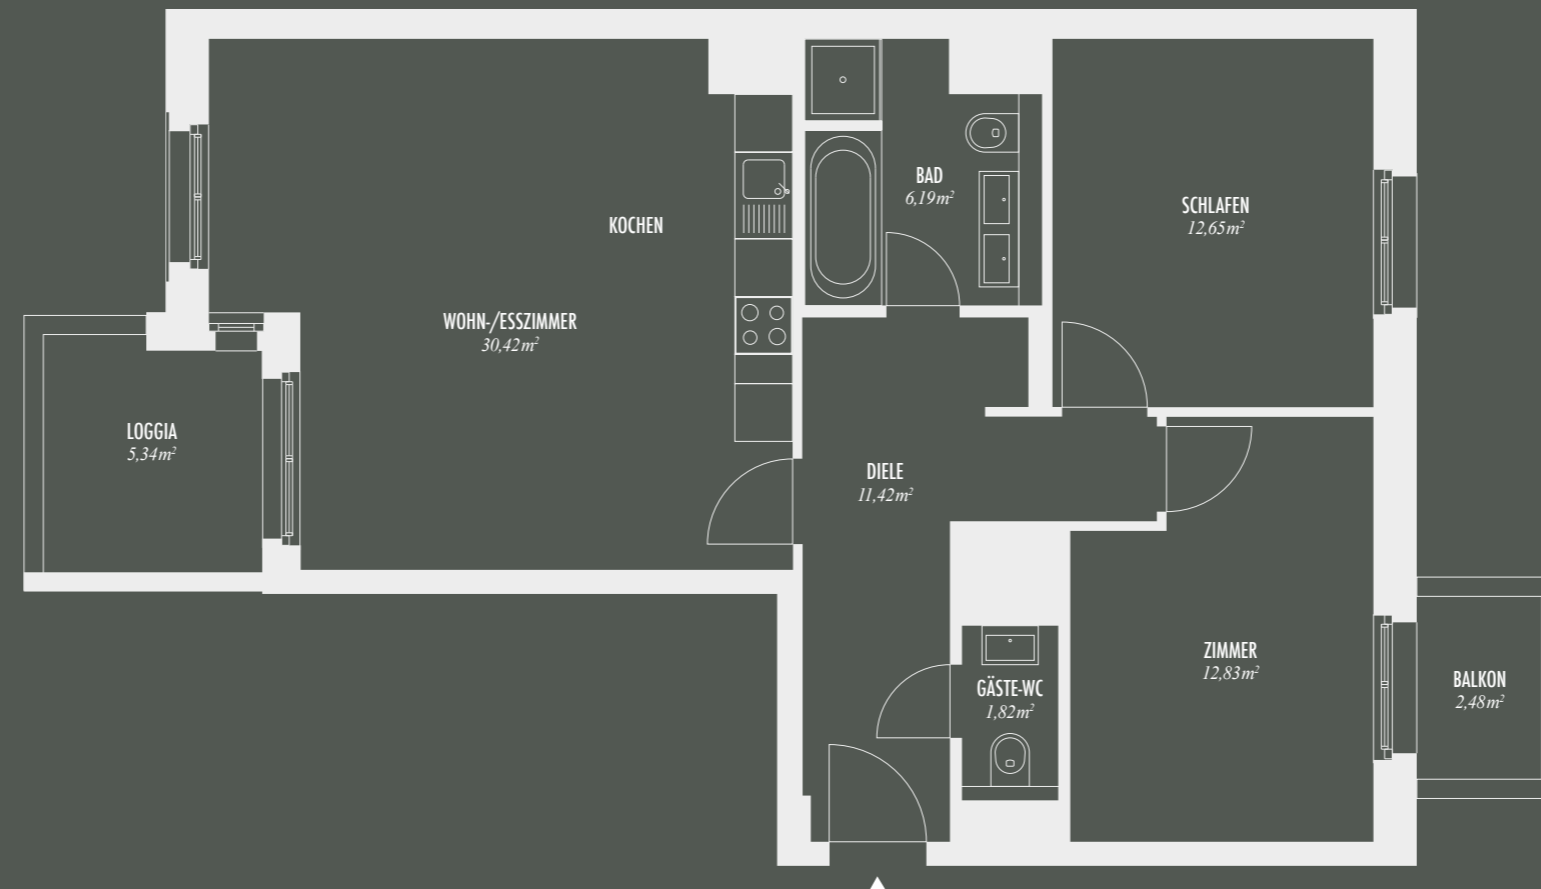

FLÄCHENZUSAMMENSTELLUNG


WOHN-/ESSZIMMER 30,42 m²
SCHLAFEN 12,65 m²
ZIMMER 12,83 m²
BAD 6,19 m²
GÄSTE-WC 1,82 m²
DIELE 11,42 m²
BALKON 1,24 m²
LOGGIA 2,67 m²

GESAMTFLÄCHE WOHNUNG 2.5.1: 79,24 m²

SONDERFLÄCHEN

KELLERRAUM

Alle Quadratmeterangaben sind nach der Verordnung zur Berechnung der Wohnflächen (WoFlV) ausgewiesen. Grundrisse ohne Maßstab.

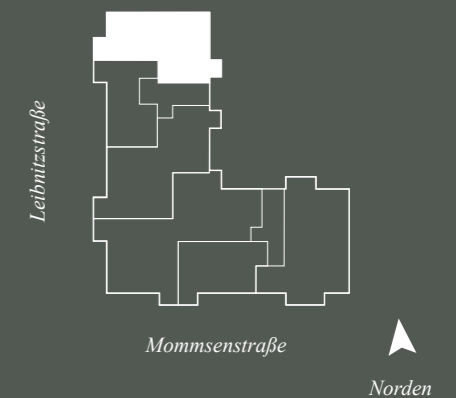

MOMMSENSTRASSE15.COM