




WITZLEBENSTRASSE

№ 1

BERLIN

WOHNUNG NR. 2.1.3 IN DER 1. ETAGE

Eine begehrte Adresse – Witzlebenstrasse №1

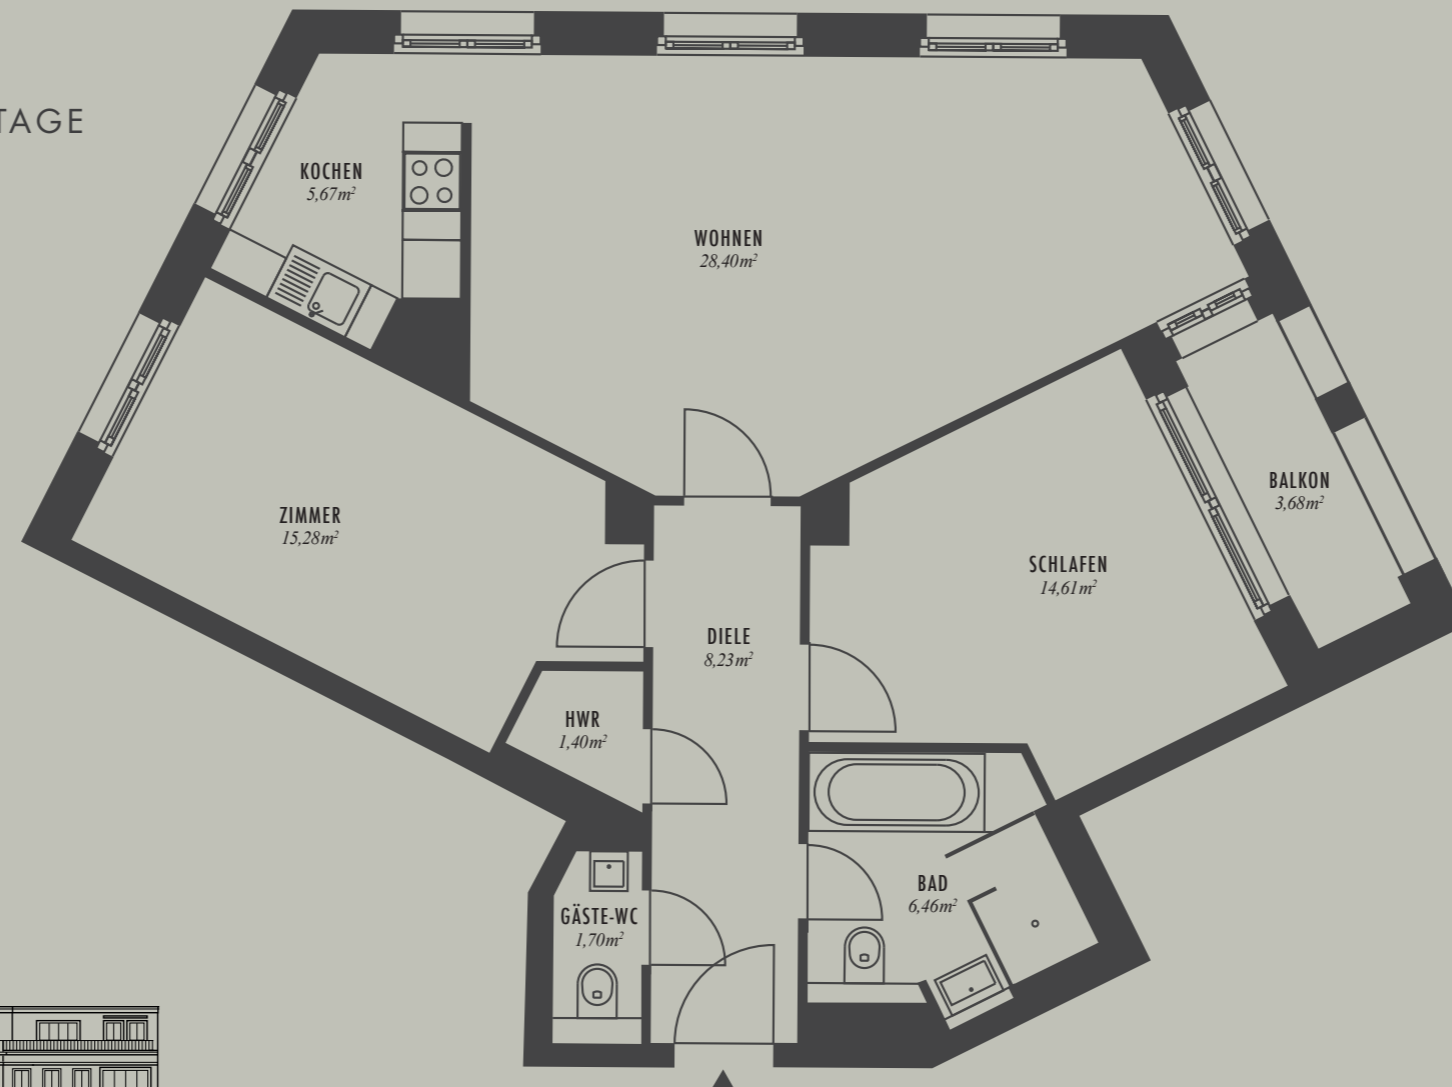

FLÄCHENZUSAMMENSTELLUNG


WOHNEN 28,40 m²
SCHLAFEN 14,61 m²
ZIMMER 15,28 m²
KOCHEN 5,67 m²
BAD 6,46 m²
GÄSTE-WC 1,70 m²
HAUSWIRTSCHAFTSRAUM 1,40 m²
DIELE 8,23 m²
BALKON 1,84 m²

GESAMTFLÄCHE WOHNUNG 2.1.3: 83,59 m²


SONDERFLÄCHEN

KELLERRAUM

Alle Quadratmeterangaben sind nach der Verordnung zur Berechnung der Wohnflächen (WoFlV) ausgewiesen. Grundrisse ohne Maßstab.

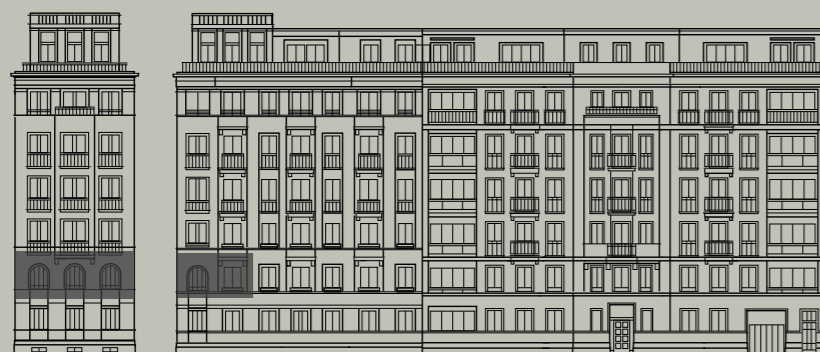

Kaiserdamm

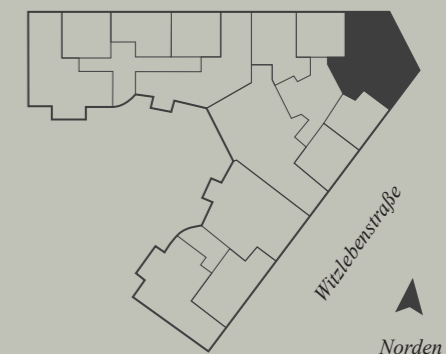

WITZLEBENSTRASSE1.COM