




WITZLEBENSTRASSE
N^o 1
BERLIN

WOHNUNG NR. 2.2.1 IN DER 2. ETAGE
Eine begehrte Adresse – Witzlebenstrasse N^o1

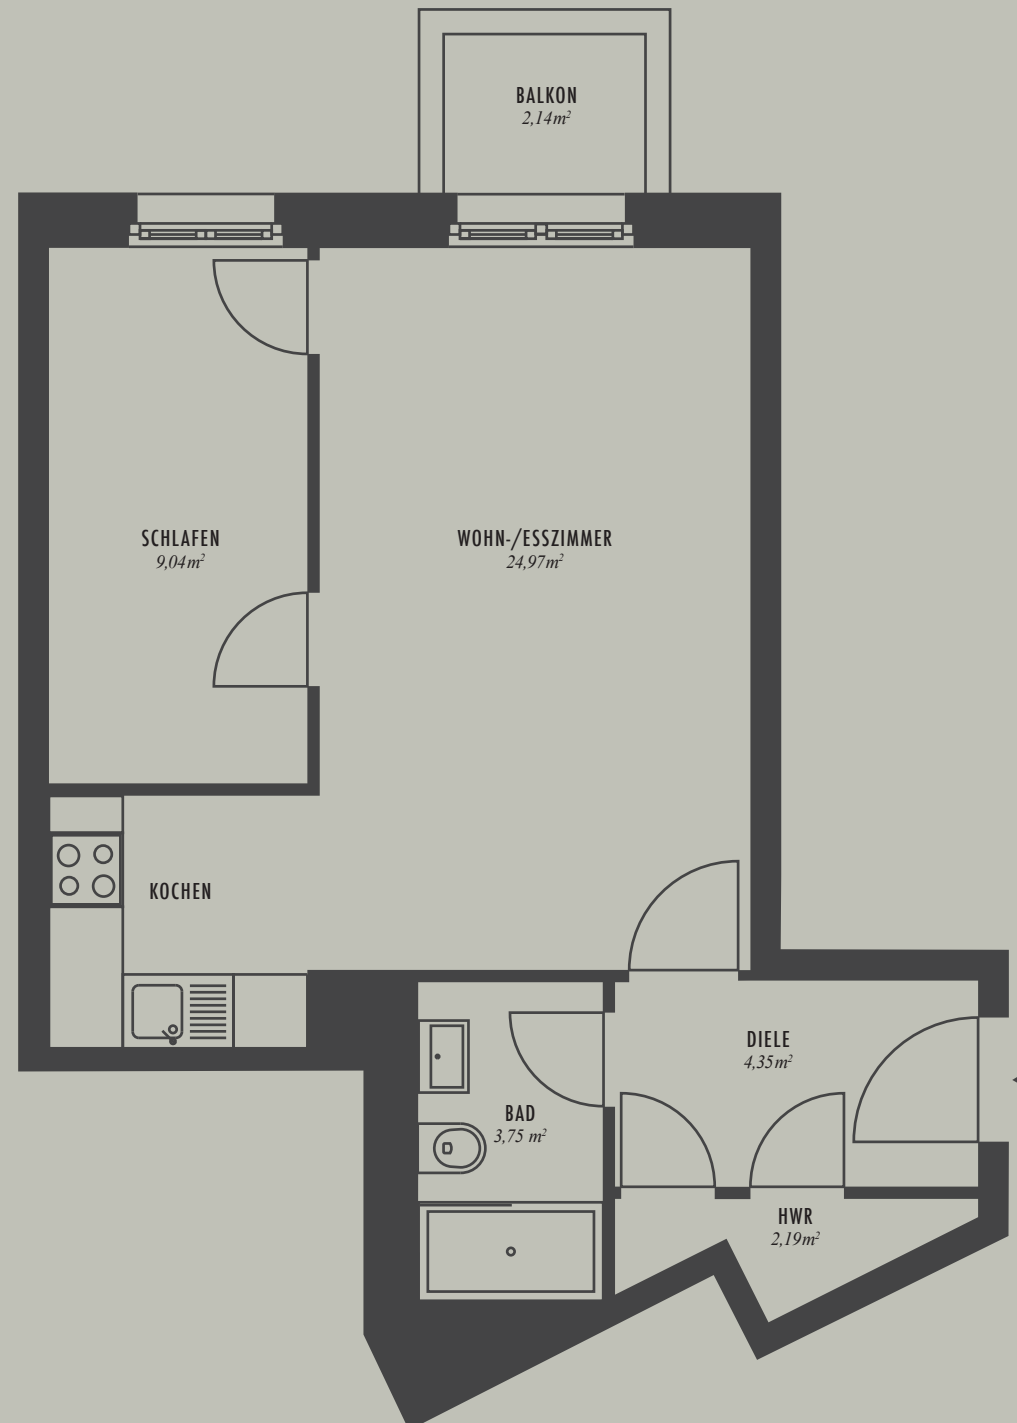

FLÄCHENZUSAMMENSTELLUNG



WOHN-/ESSZIMMER 24,97 m²
SCHLAFEN 9,04 m²
BAD 3,75 m²
DIELE 4,35 m²
HAUSWIRTSCHAFTSRAUM 2,19 m²
BALKON 1,07 m²

GESAMTFLÄCHE WOHNUNG 2.2.1: 45,37 m²

SONDERFLÄCHEN

KELLERRAUM

Alle Quadratmeterangaben sind nach der Verordnung zur Berechnung der Wohnflächen (WoFlV) ausgewiesen. Grundrisse ohne Maßstab.

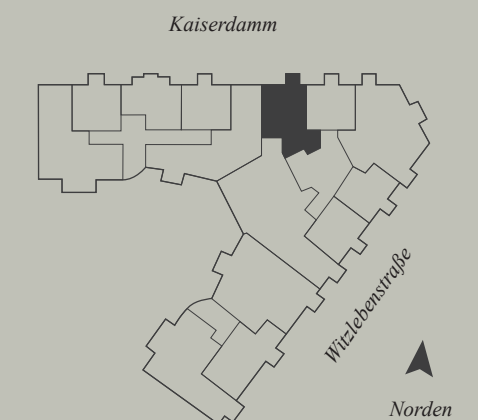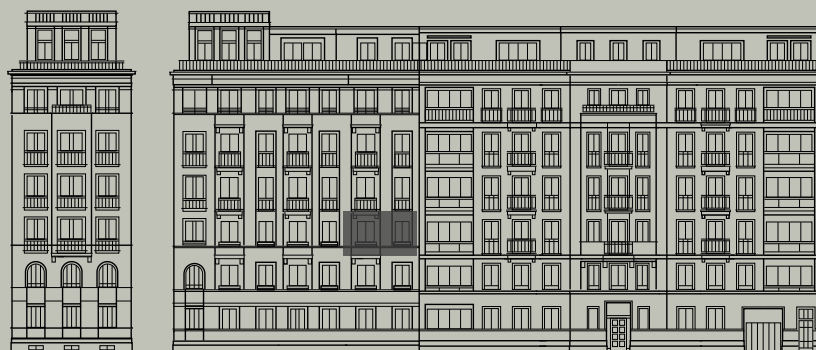

WITZLEBENSTRASSE1.COM