




WITZLEBENSTRASSE
Nº 1
BERLIN

WOHNUNG NR. 2.2.3 IN DER 2. ETAGE
Eine begehrte Adresse – Witzlebenstrasse Nº1

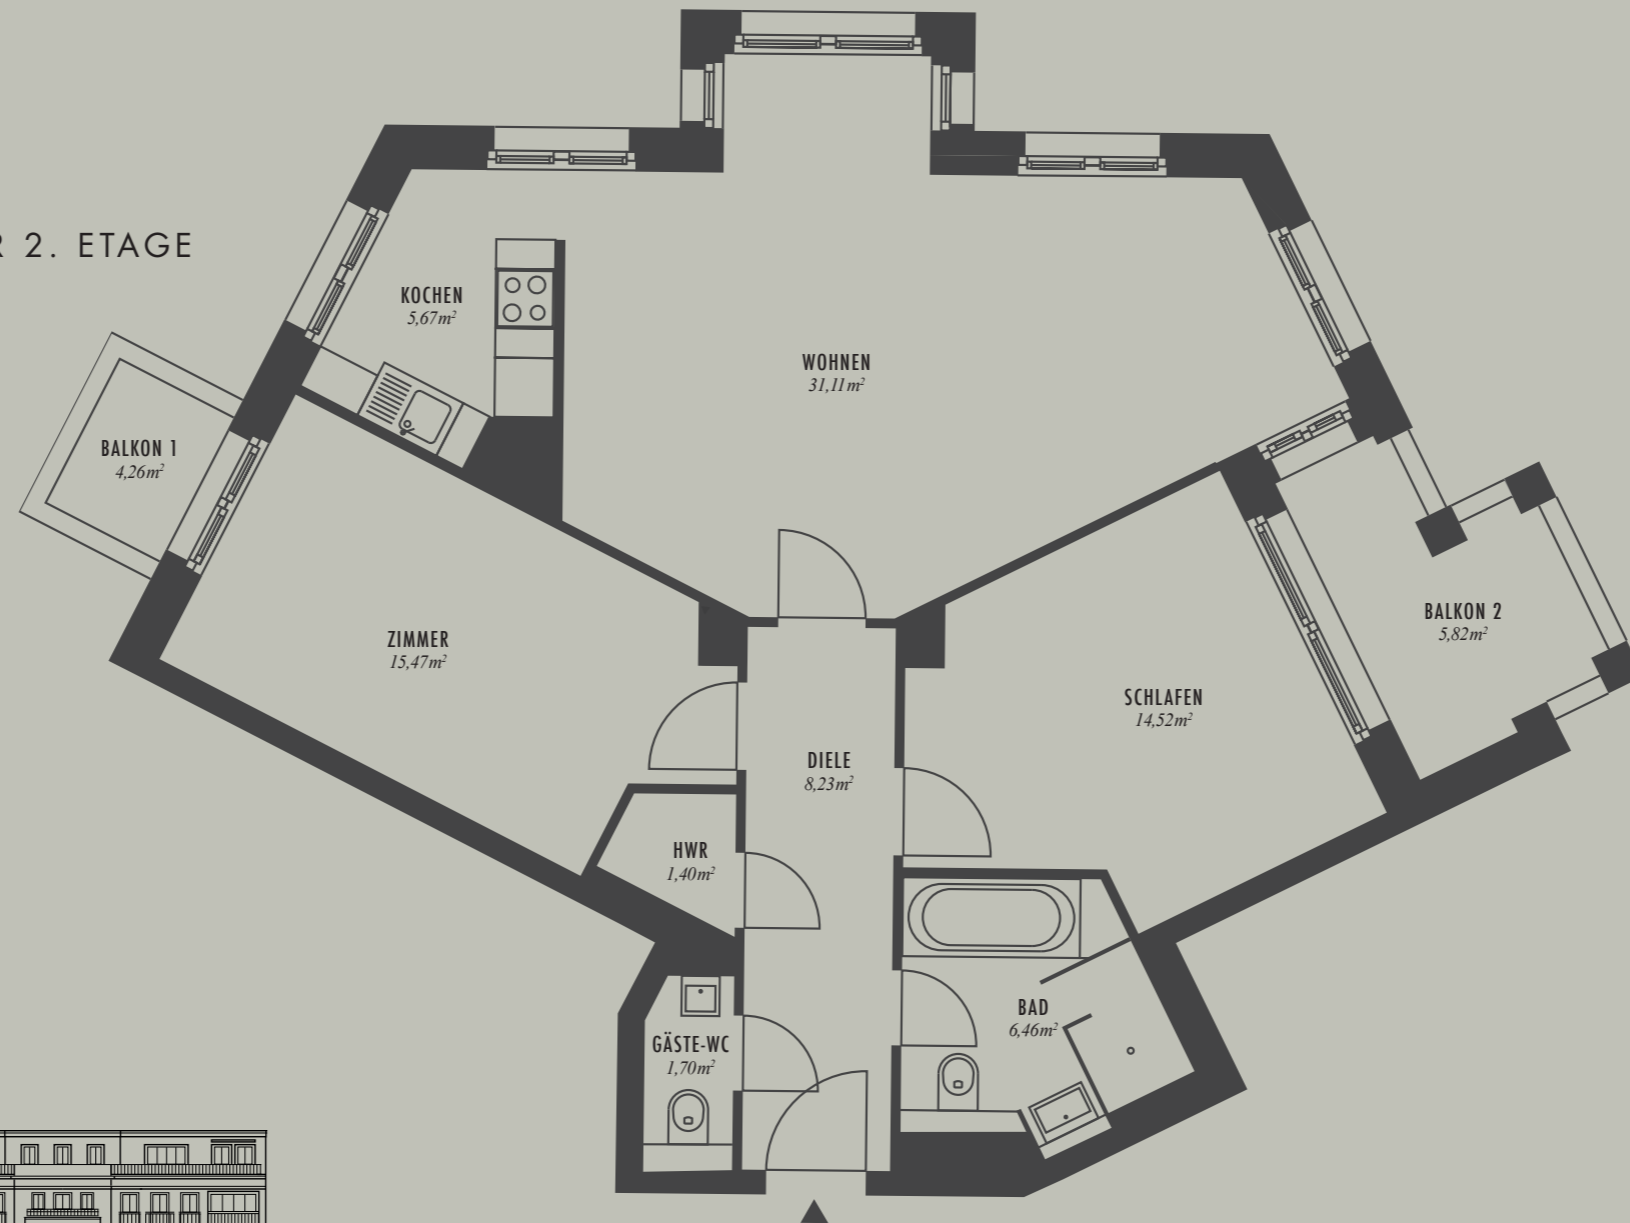

FLÄCHENZUSAMMENSTELLUNG


WOHNEN 31,11 m²
SCHLAFEN 14,52 m²
ZIMMER 15,47 m²
KOCHEN 5,67 m²
BAD 6,46 m²
GÄSTE-WC 1,70 m²
HAUSWIRTSCHAFTSRAUM 1,40 m²
DIELE 8,23 m²
BALKON 1 2,13 m²
BALKON 2 2,91 m²

GESAMTFLÄCHE WOHNUNG 2.2.3: 89,60 m²

SONDERFLÄCHEN

KELLERRAUM

Alle Quadratmeterangaben sind nach der Verordnung zur Berechnung der Wohnflächen (WoFlV) ausgewiesen. Grundrisse ohne Maßstab.

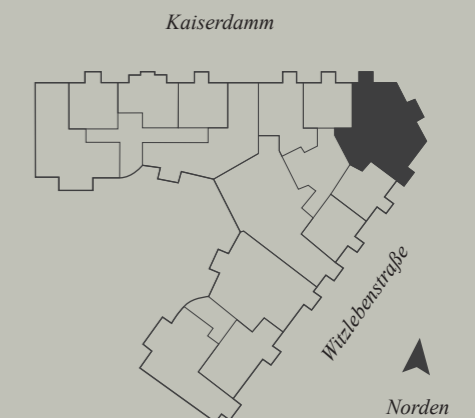

WITZLEBENSTRASSE1.COM