




WITZLEBENSTRASSE
N^o 1
BERLIN

WOHNUNG NR. 2.3.1 IN DER 3. ETAGE
Eine begehrte Adresse – Witzlebenstrasse N^o1

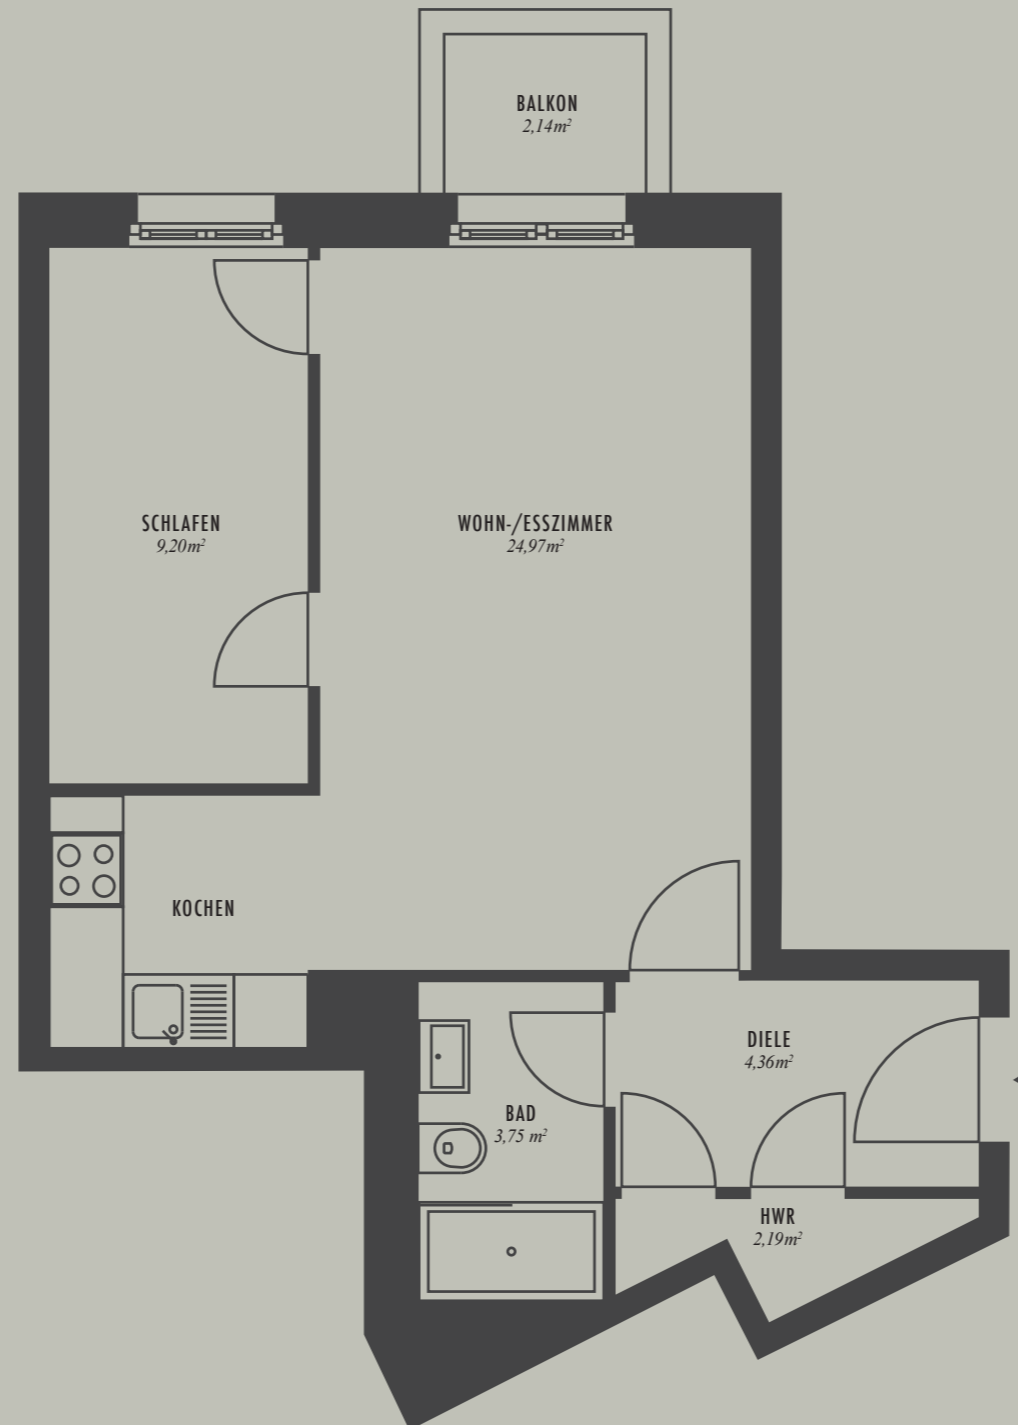

FLÄCHENZUSAMMENSTELLUNG


WOHN-/ESSZIMMER 24,97m²
SCHLAFEN 9,20m²
BAD 3,75m²
DIELE 4,36m²
HAUSWIRTSCHAFTSRAUM 2,19m²
BALKON 1,07m²

GESAMTFLÄCHE WOHNUNG 2.3.1: 45,54 m²

SONDERFLÄCHEN

KELLERRAUM

Alle Quadratmeterangaben sind nach der Verordnung zur Berechnung der Wohnflächen (WoFlV) ausgewiesen. Grundrisse ohne Maßstab.

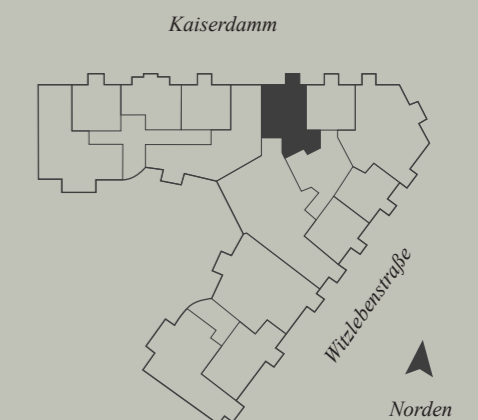

WITZLEBENSTRASSE1.COM