




WITZLEBENSTRASSE
N^o 1
BERLIN

WOHNUNG NR. 2.5.3 IN DER 5. ETAGE
Eine begehrte Adresse – Witzlebenstrasse N^o1

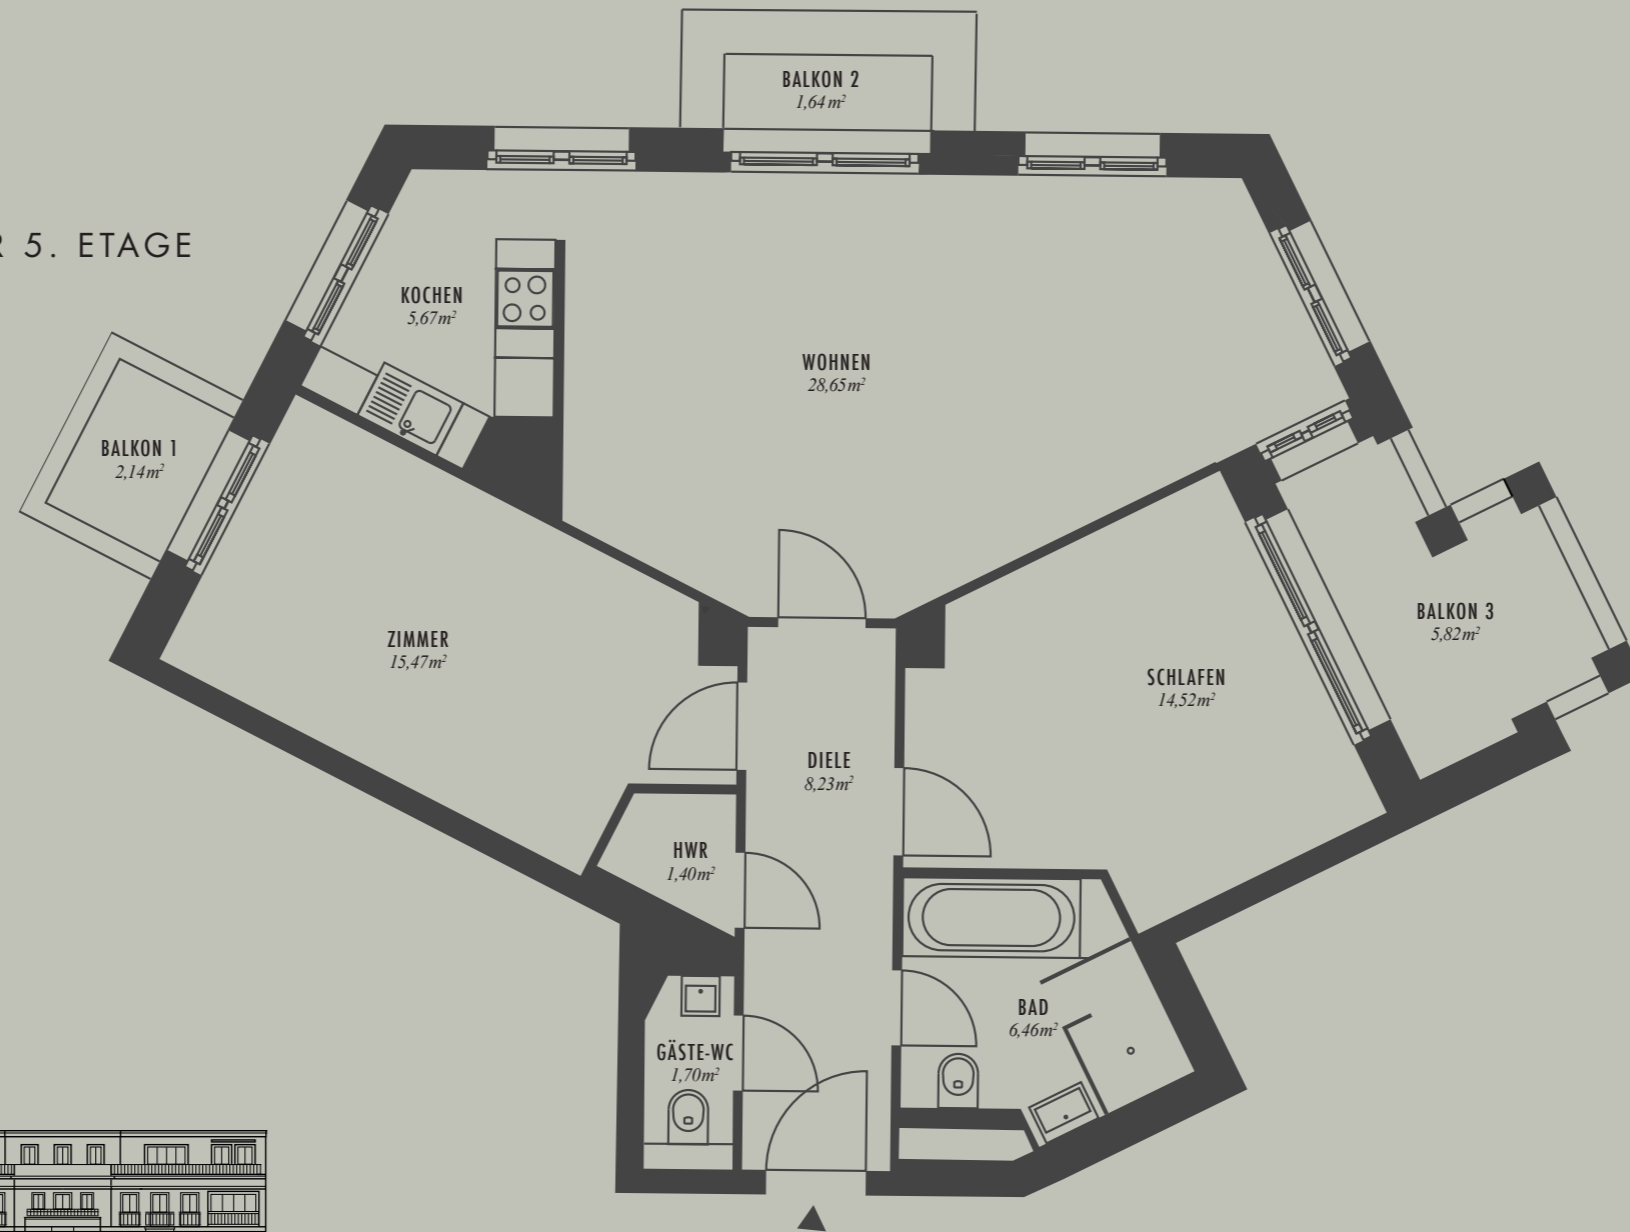

FLÄCHENZUSAMMENSTELLUNG



WOHNEN 28,65 m²
SCHLAFEN 14,52 m²
ZIMMER 15,47 m²
KOCHEN 5,67 m²
BAD 6,46 m²
GÄSTE-WC 1,70 m²
HAUSWIRTSCHAFTSRAUM 1,40 m²
DIELE 8,23 m²
BALKON 1 1,07 m²
BALKON 2 0,82 m²
BALKON 3 2,91 m²

GESAMTFLÄCHE WOHNUNG 2.5.3: 86,90 m²

SONDERFLÄCHEN

KELLERRAUM

Alle Quadratmeterangaben sind nach der Verordnung zur Berechnung der Wohnflächen (WoFlV) ausgewiesen. Grundrisse ohne Maßstab.

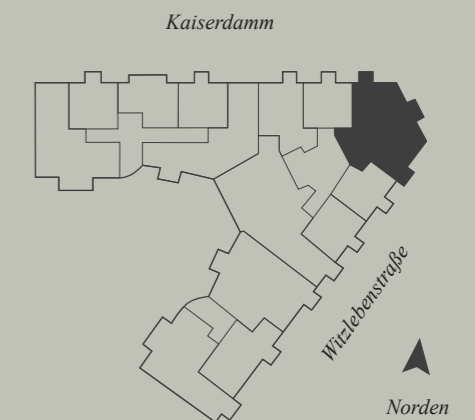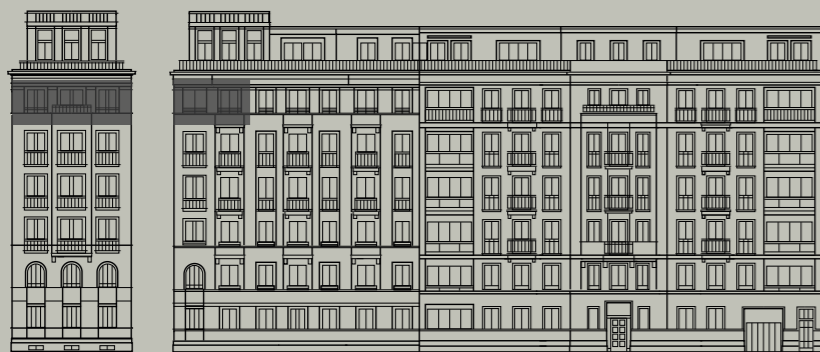

WITZLEBENSTRASSE1.COM