




WITZLEBENSTRASSE

N^o 1^A

BERLIN

WOHNUNG NR.3.2.1 IN DER 2. ETAGE

Eine begehrte Adresse – Witzlebenstrasse N^o1^A

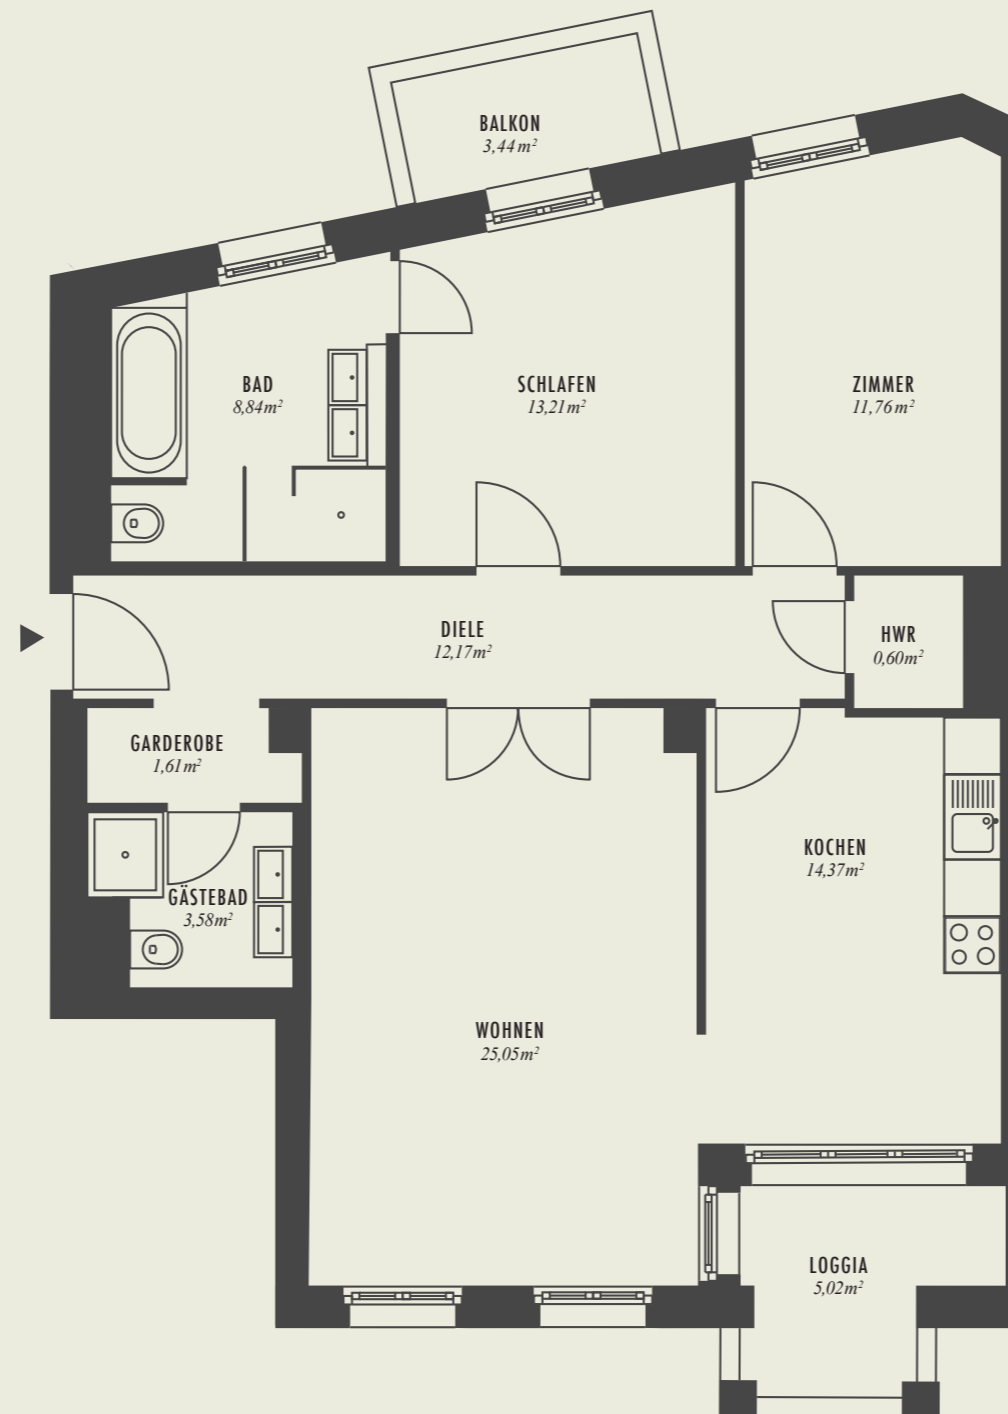

FLÄCHENZUSAMMENSTELLUNG


WOHNEN 25,05 m²
 SCHLAFEN 13,21 m²
 ZIMMER 11,76 m²
 KOCHEN 14,37 m²
 BAD 8,84 m²
 GÄSTEBAD 3,58 m²
 HAUSWIRTSCHAFTSRAUM 0,60 m²
 GARDEROBE 1,61 m²
 DIELE 12,17 m²
 BALKON 1,72 m²
 LOGGIA 2,51 m²

GESAMTFLÄCHE WOHNUNG 3.2.1: 95,42 m²

SONDERFLÄCHEN

KELLERRAUM

Alle Quadratmeterangaben sind nach der Verordnung zur
 Berechnung der Wohnflächen (WoFlV) ausgewiesen.
 Grundrisse ohne Maßstab.

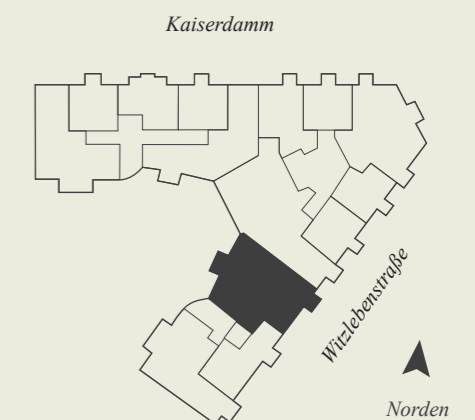

WITZLEBENSTRASSE1A.COM