




WITZLEBENSTRASSE

N^o 1^A

BERLIN

WOHNUNG NR.3.2.3 IN DER 2. ETAGE

Eine begehrte Adresse – Witzlebenstrasse N^o1^A

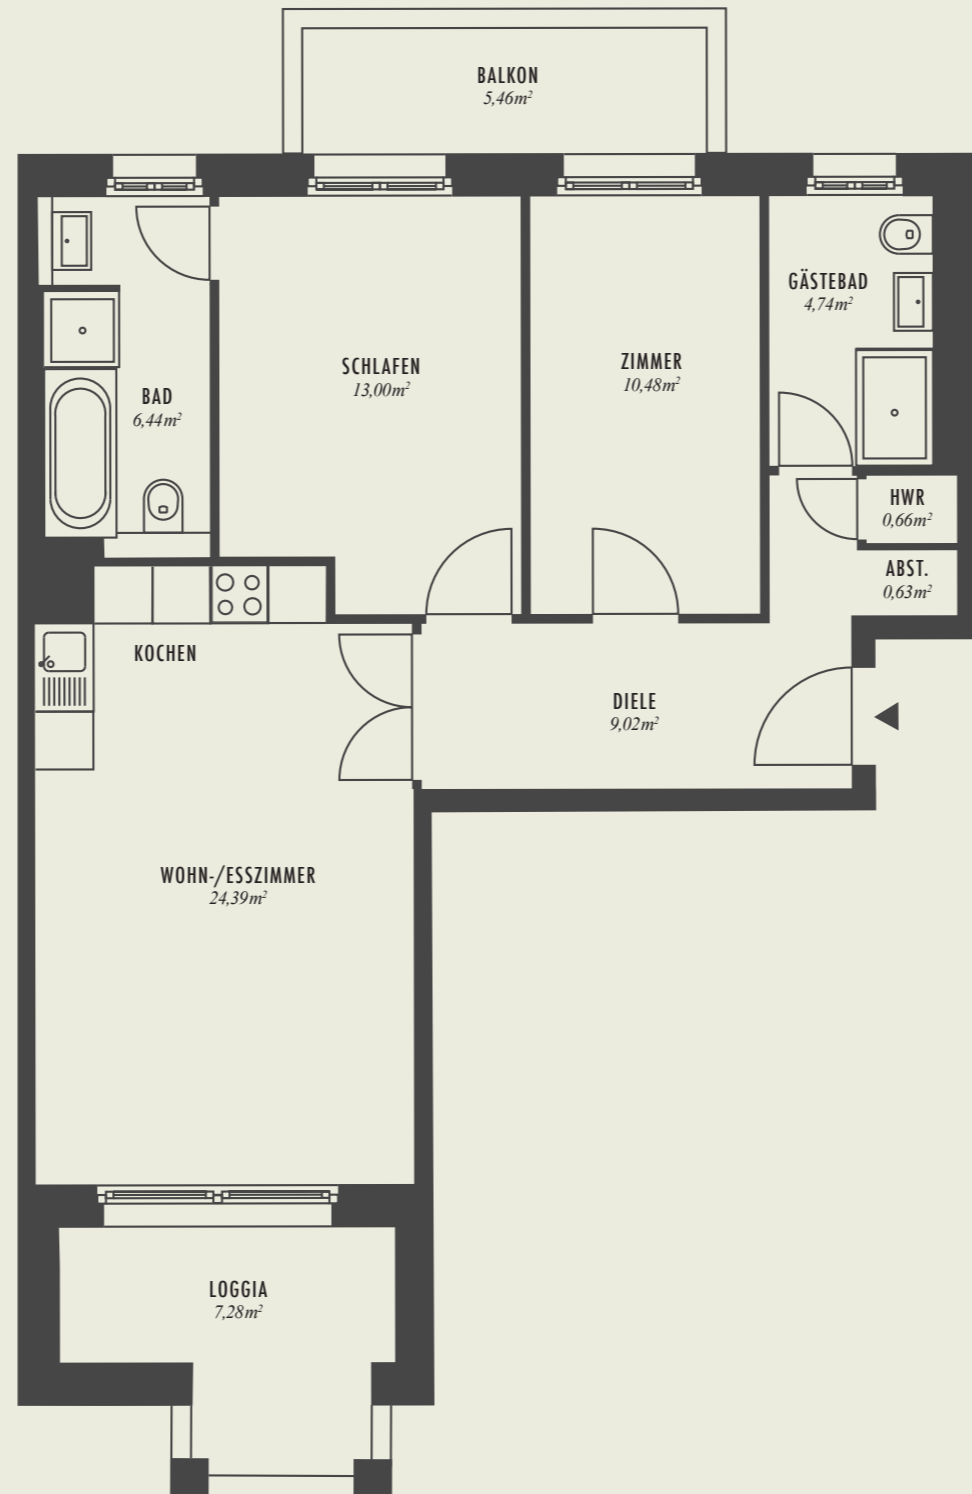

FLÄCHENZUSAMMENSTELLUNG


- WOHN-/ESSZIMMER 24,39m²
- SCHLAFEN 13,00m²
- ZIMMER 10,48m²
- BAD 6,44m²
- GÄSTEBAD 4,74m²
- ABSTELLRAUM 0,63m²
- HAUSWIRTSCHAFTSRAUM 0,66m²
- DIELE 9,02m²
- BALKON 2,73m²
- LOGGIA 3,64m²

GESAMTFLÄCHE WOHNUNG 3.2.3: 75,73m²

SONDERFLÄCHEN

KELLERRAUM

Alle Quadratmeterangaben sind nach der Verordnung zur Berechnung der Wohnflächen (WoFlV) ausgewiesen. Grundrisse ohne Maßstab.

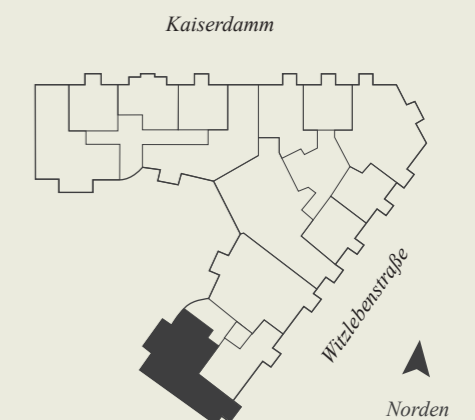

WITZLEBENSTRASSE1A.COM