




WITZLEBENSTRASSE

N^o 1^A

BERLIN

WOHNUNG NR.3.4.1 IN DER 4. ETAGE

Eine begehrte Adresse – Witzlebenstrasse N^o1^A

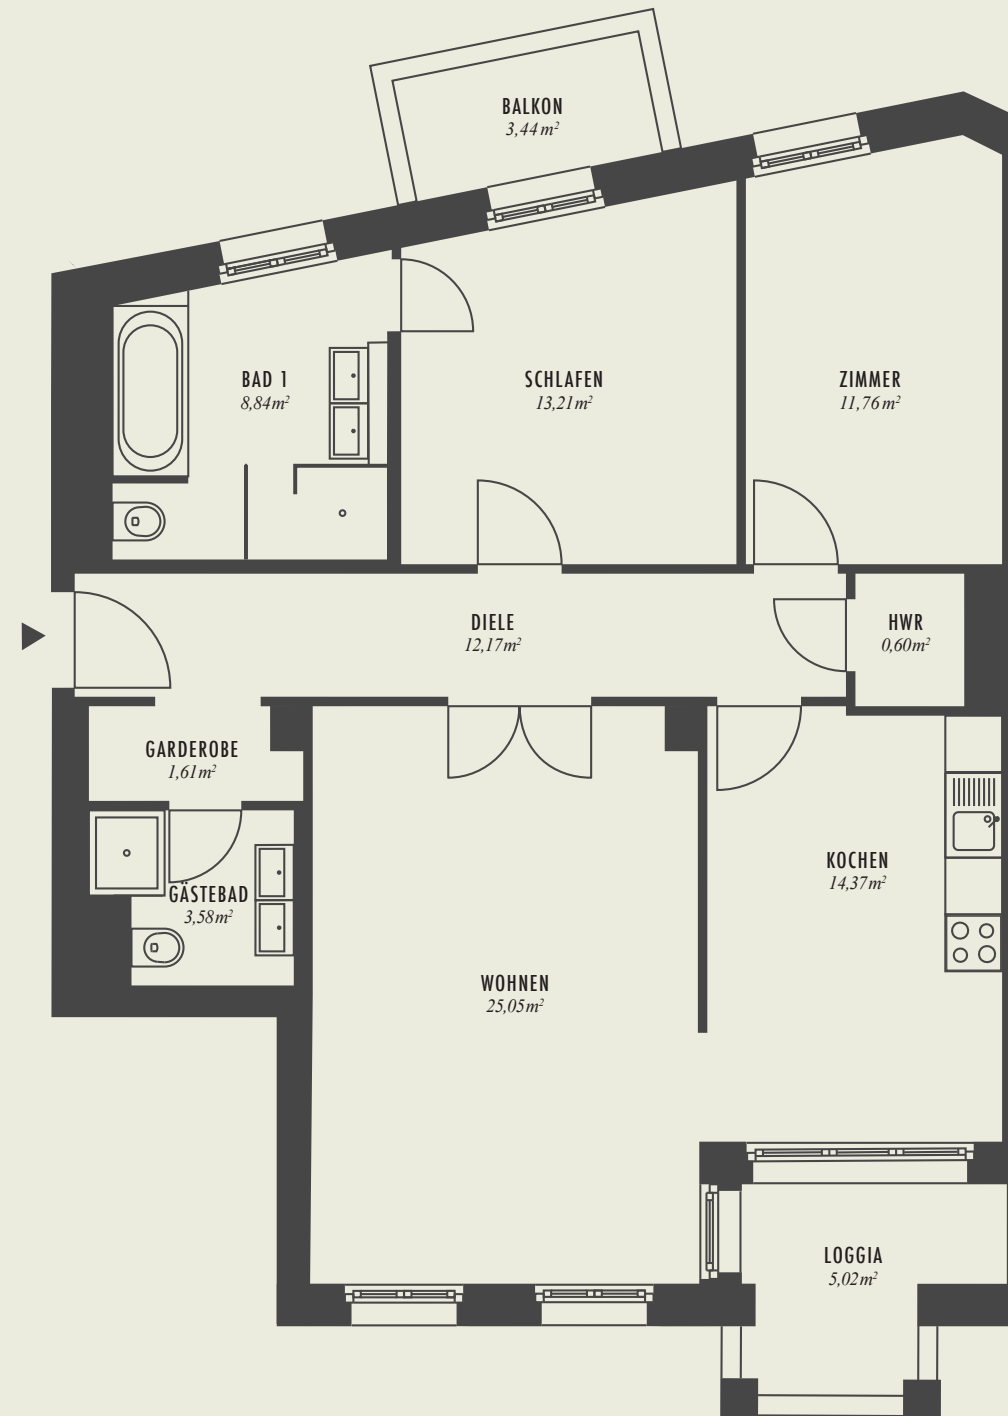

FLÄCHENZUSAMMENSTELLUNG

WOHNEN 25,05 m²

SCHLAFEN 13,21 m²

ZIMMER 11,76 m²

KOCHEN 14,37 m²

BAD 8,84 m²

GÄSTEBAD 3,58 m²

HAUSWIRTSCHAFTSRAUM 0,60 m²

GARDEROBE 1,61 m²

DIELE 12,17 m²

BALKON 1,72 m²



LOGGIA 2,51 m²

GESAMTFLÄCHE WOHNUNG 3.4.1: 95,42 m²

SONDERFLÄCHEN

KELLERRAUM

Alle Quadratmeterangaben sind nach der Verordnung zur Berechnung der Wohnflächen (WoFlV) ausgewiesen. Grundrisse ohne Maßstab.

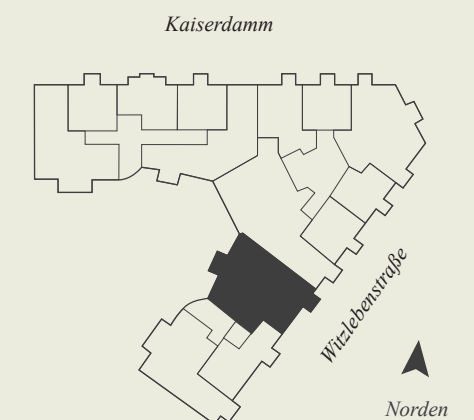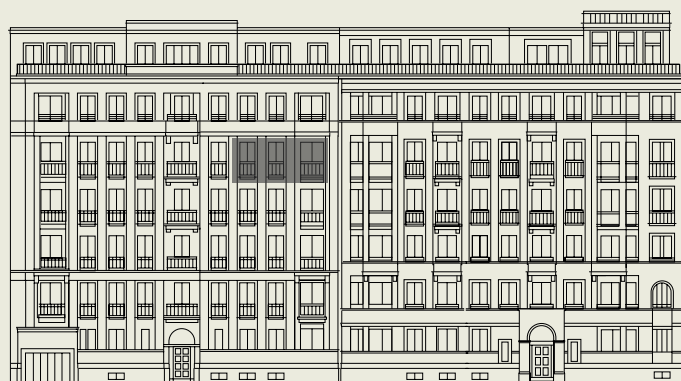

WITZLEBENSTRASSE1A.COM