




WITZLEBENSTRASSE

N^o 1^A

BERLIN

WOHNUNG NR.3.5.1 IN DER 5. ETAGE

Eine begehrte Adresse – Witzlebenstrasse N^o1^A

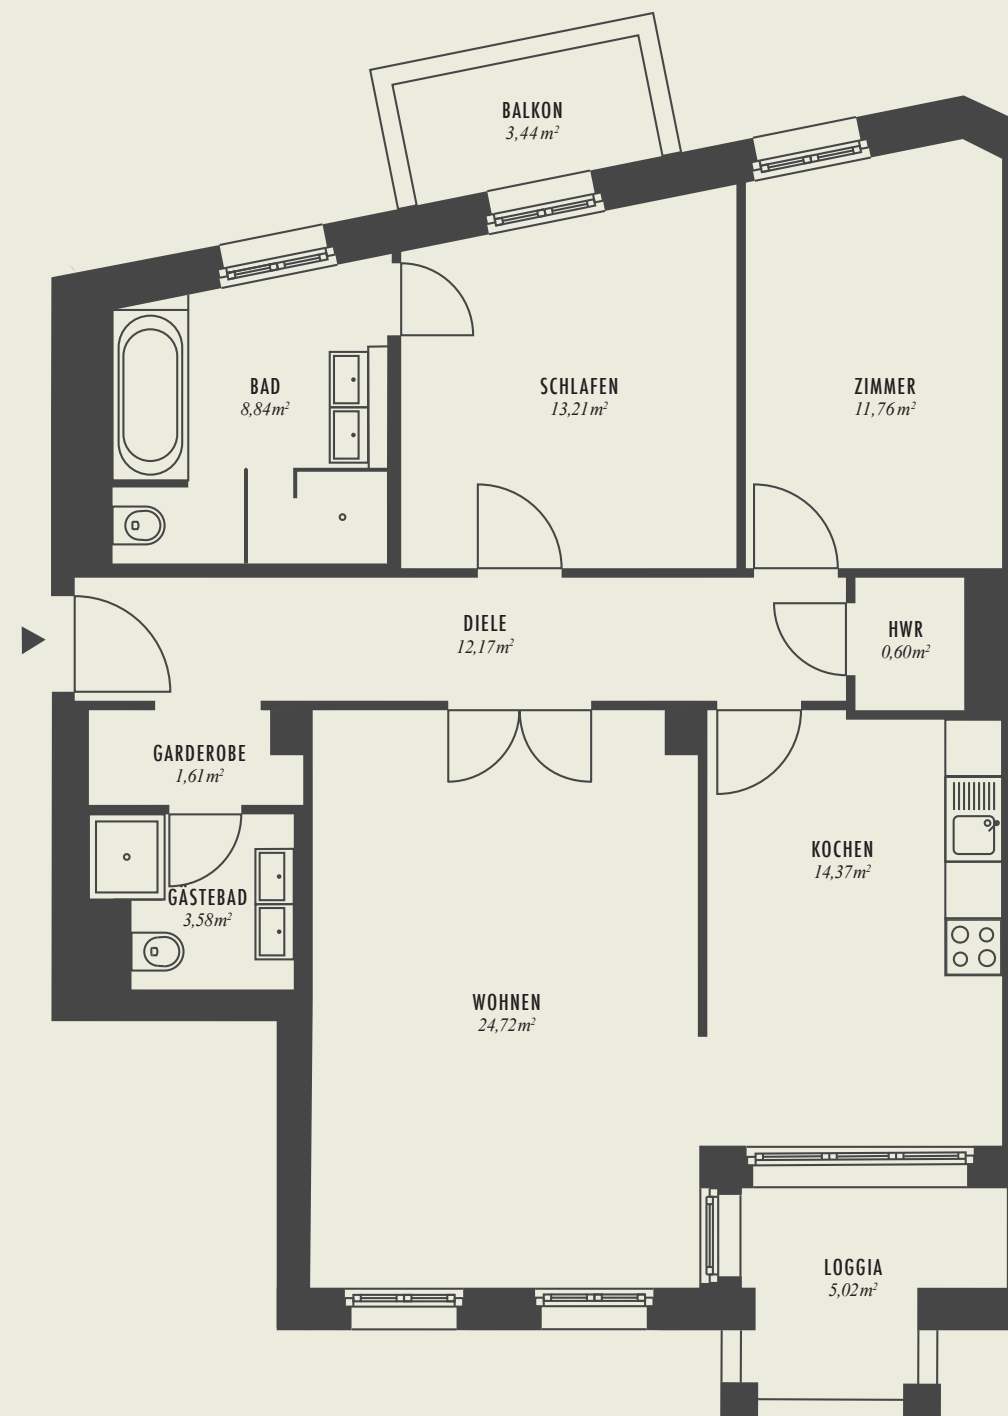

FLÄCHENZUSAMMENSTELLUNG


WOHNEN 24,72 m²
SCHLAFEN 13,21 m²
ZIMMER 11,76 m²
KOCHEN 14,37 m²
BAD 8,84 m²
GÄSTEBAD 3,58 m²
HAUSWIRTSCHAFTSRAUM 0,60 m²
GARDEROBE 1,61 m²
DIELE 12,17 m²
BALKON 1,72 m²
LOGGIA 2,51 m²

GESAMTFLÄCHE WOHNUNG 3.5.1: 95,09 m²

SONDERFLÄCHEN

KELLERRAUM

Alle Quadratmeterangaben sind nach der Verordnung zur Berechnung der Wohnflächen (WoFlV) ausgewiesen. Grundrisse ohne Maßstab.

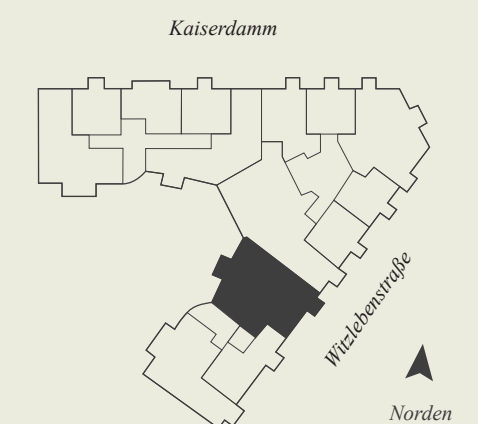

WITZLEBENSTRASSE1A.COM